スケルトンウォール（スリムタイプ）
引き違い戸　納まり　参考図

製品紹介（引き違い戸レイアウト）

○既製の引き違い戸と比べて大開口の間仕切りに適しております。

○縦框の見付寸法が19㎜とスリムなため開放感のあるすっきりとした間仕切レイアウトが可能です。

○スライディングウォールと同じ上吊り方式の採用により床面にガイドレールを配置する必要が無くバリアフリーな空間を作り出す事が可能です。
（但し、固定用の丸落とし受け金具の埋め込み必要）

○開口部に合わせてパネル高さ・幅を決められるｾﾐｵｰﾀﾞｰ方式ですので、建築意匠にアジャストすることが可能です。

○フレーム色はシルバーアルマイト色（標準品）から指定色の焼付塗装仕上げが可能です。（オプション）

○はめ込み材は６～８㎜のフロートガラス（片側飛散防止フィルム貼り）を推奨しております。

○３連引き違い戸・戸袋収納方式のレイアウトも可能です。

○ハンガーレールは取付用木下地等にＭ６ｺｰﾁﾎﾞﾙﾄ固定ですので内装業者様でも取付可能です。

○製品設計～加工まで一貫して行いますので低コスト・短納期にて製品のご提供が出来ます。

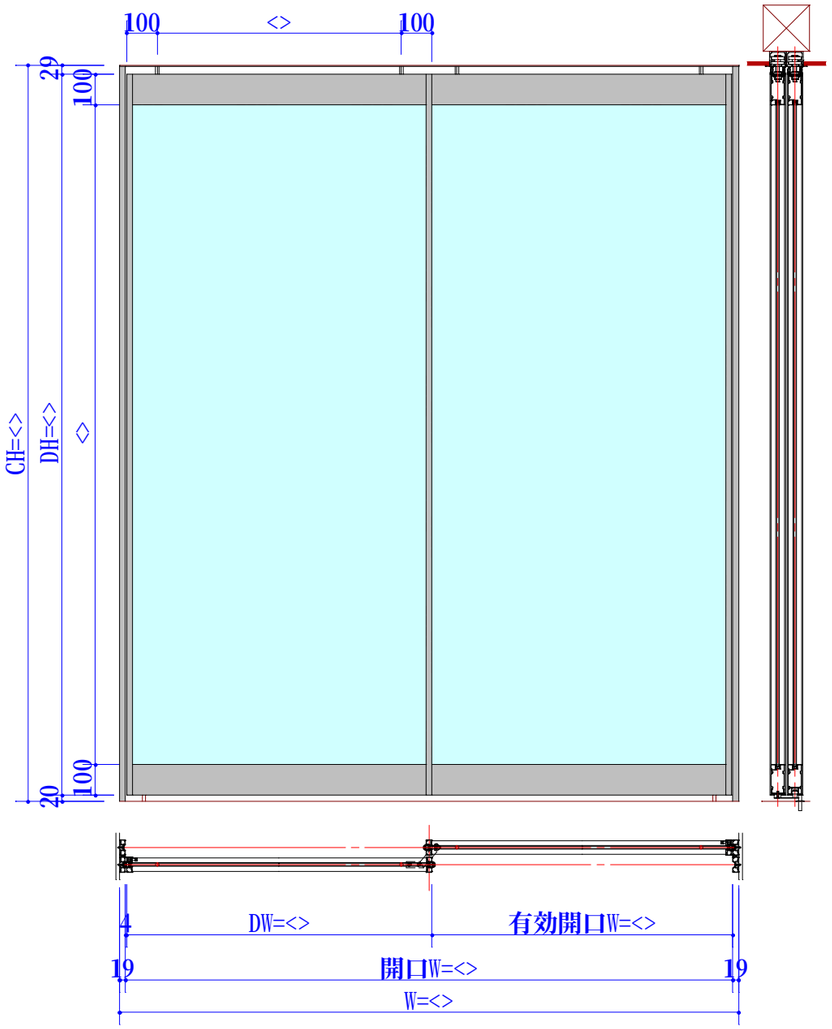

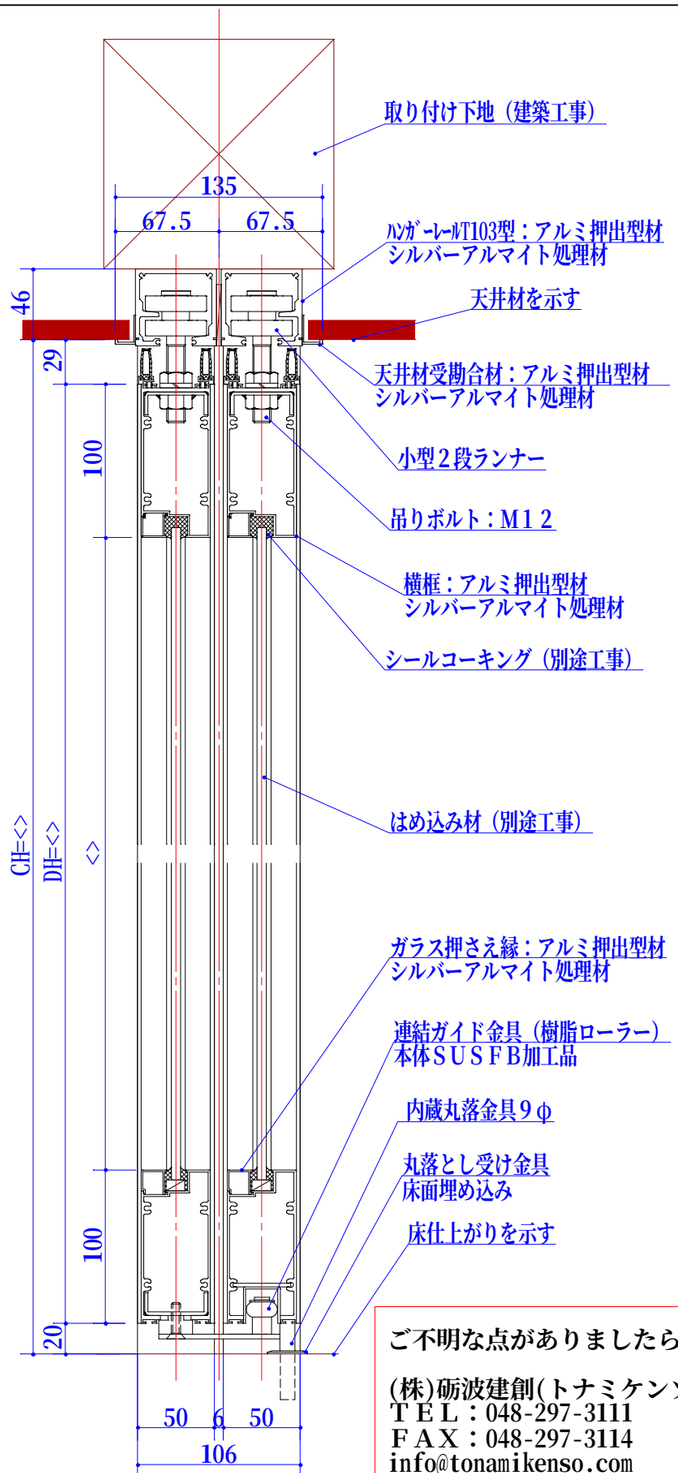

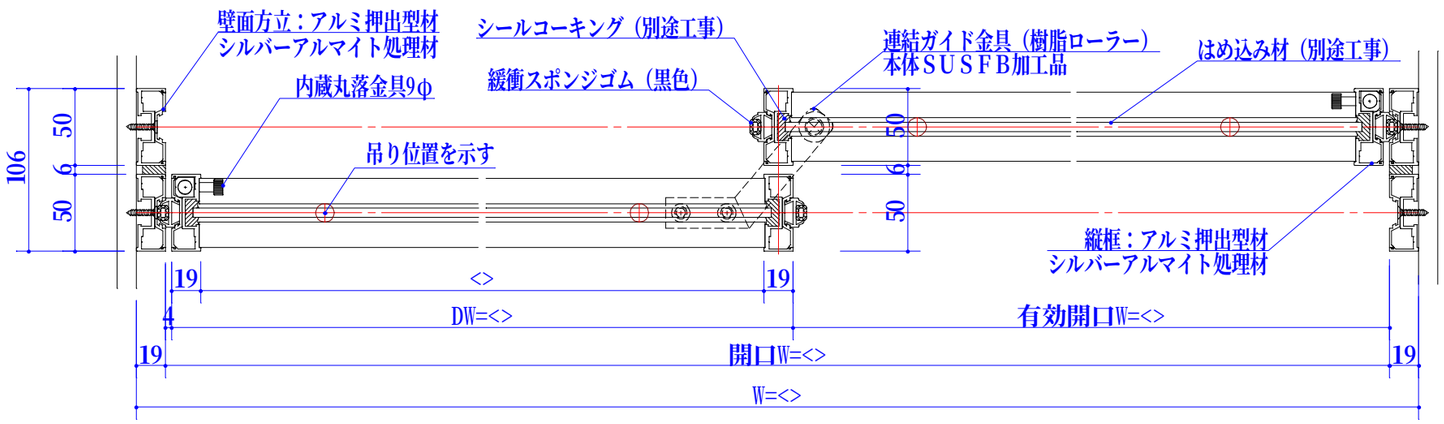

ご不明な点がありましたら

(株)砺波建創(トナミケンソウ)
ＴＥＬ：048-297-3111
ＦＡＸ：048-297-3114
info@tonamikenso.com

までお気軽にご連絡下さい。

	年月日	訂正事項		年月日	訂正事項
1			6		
2			7		
3			8		
4			9		
5			10		

スケルトンウォール　スリムタイプ				引き違い戸　参考図	DATE. 2008.04.11
現場名	殿	SCALE	Ａ３　１／２０	担当	御承認
設計/監理	殿	図面No.	ＮＯ．１		
施工	殿	FILE	スケルトン参考図		
御注文先	殿	DRAWN H.OKITA	株式会社 砺波建創		